



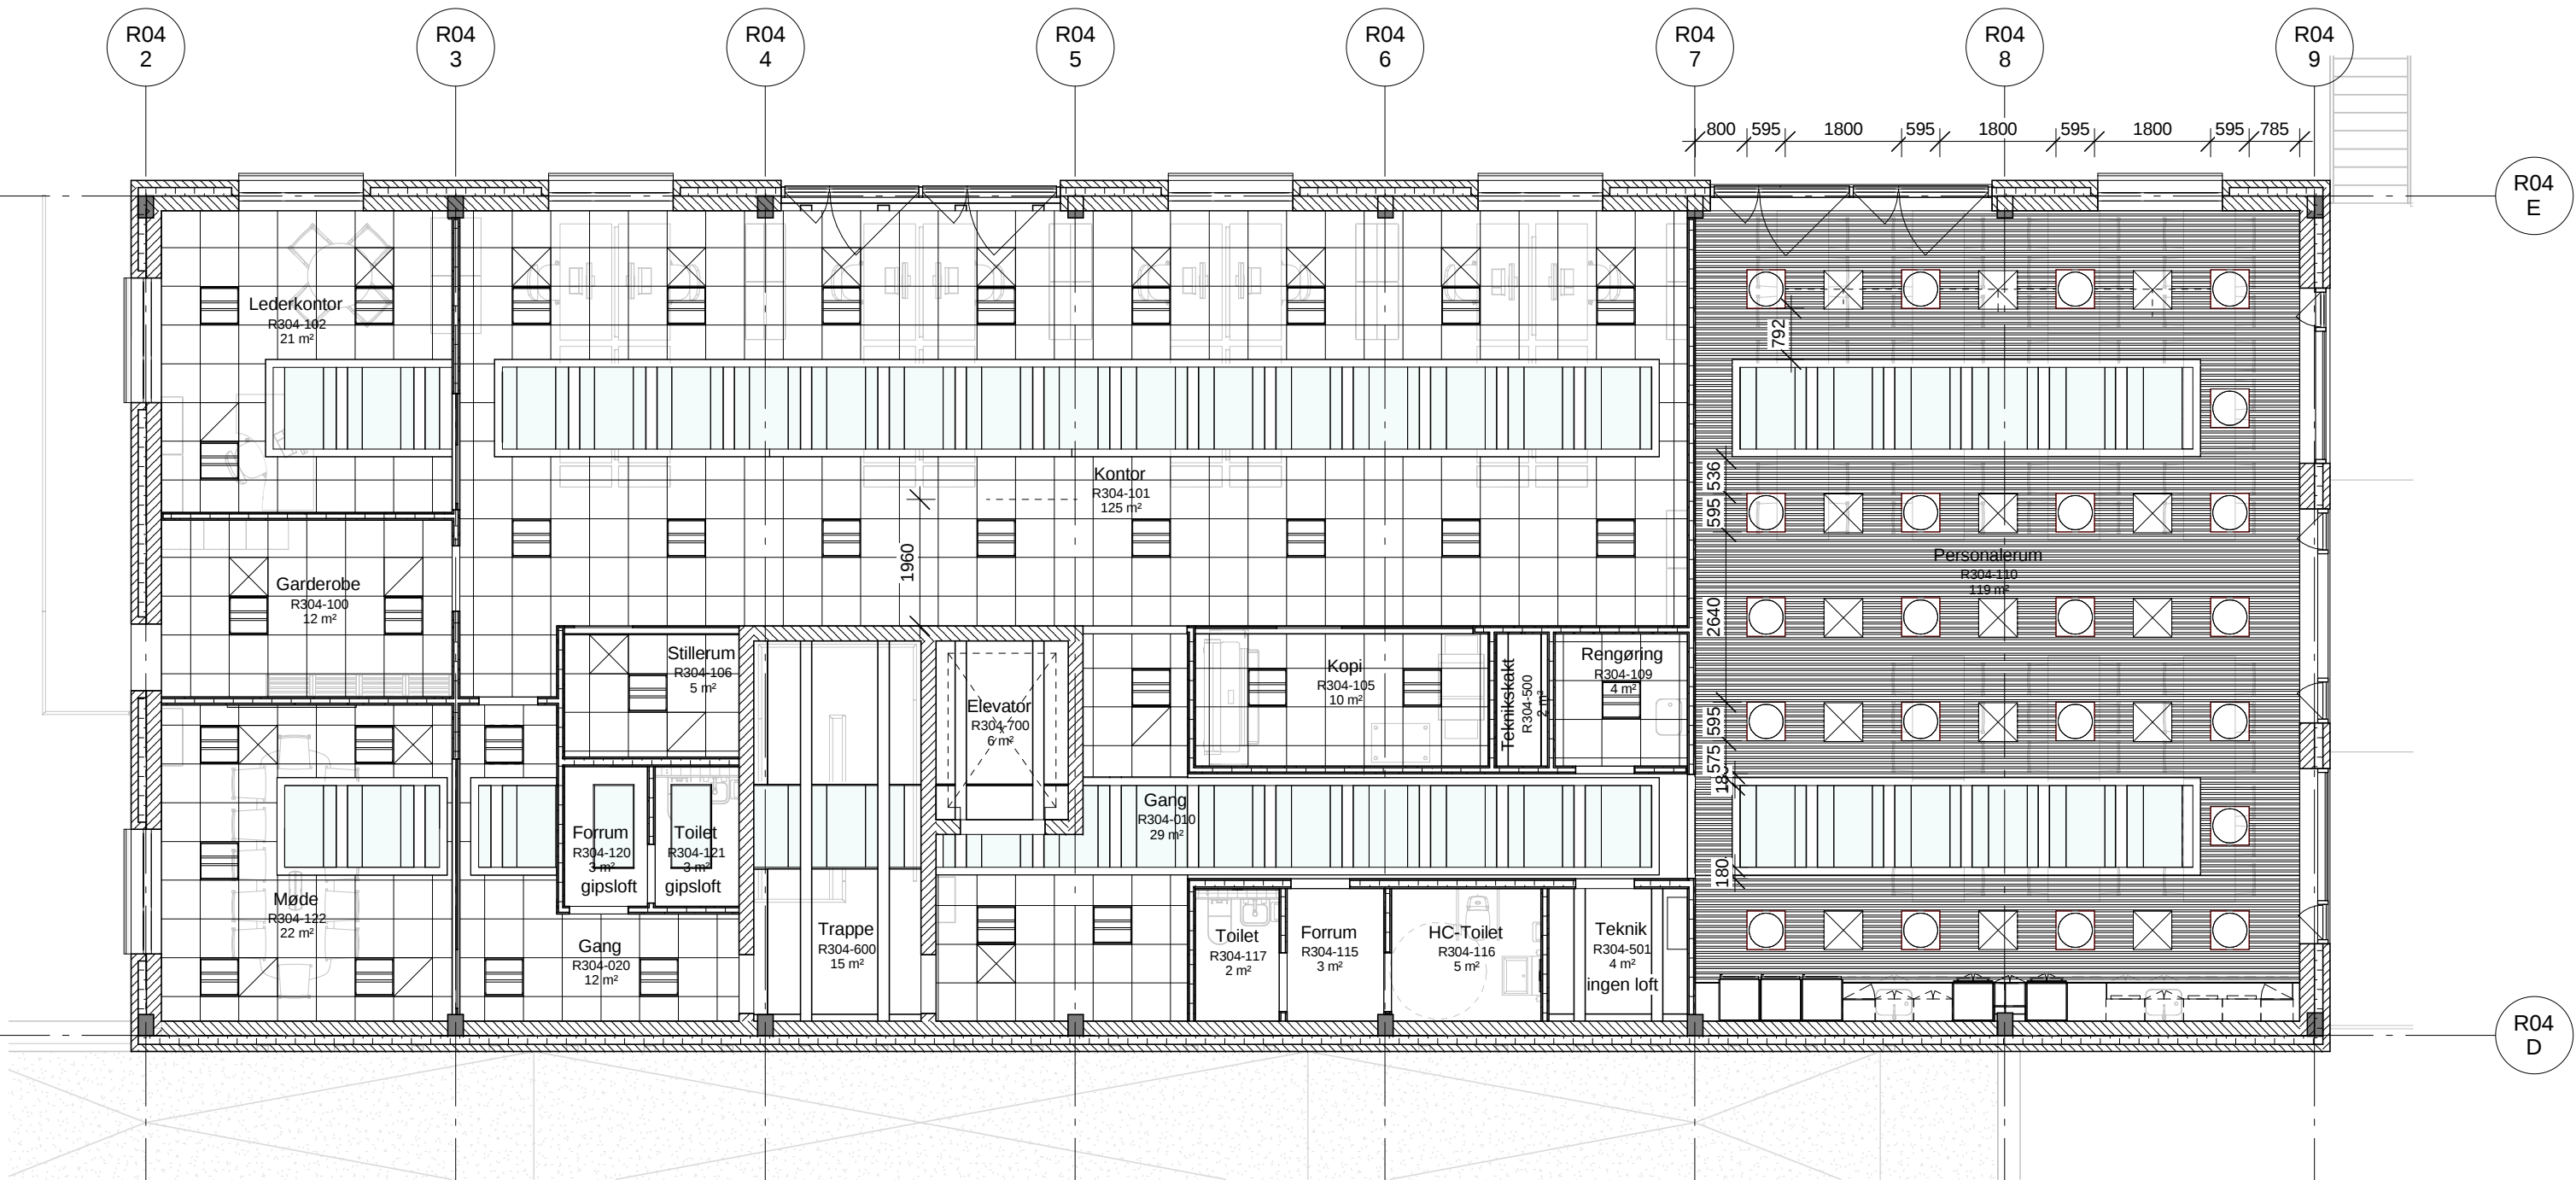

Signaturforklaring

- Vent. Indblæsning
- Vent. Udsug
- Lysarmatur - Riegens RL530 LED
- Lysarmatur - Riegens Illusion LED

Dimensioner på loftlister i personalerummet er ikke fastlagt endnu.

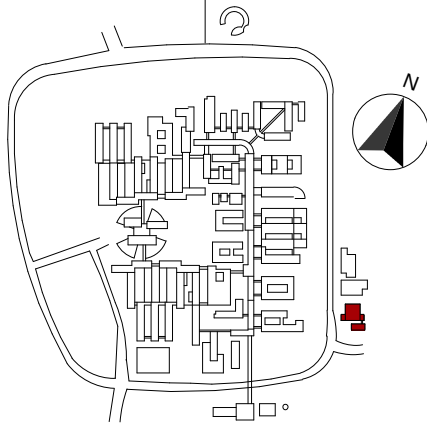

Aarhus Universitetshospital
Teknisk Afdeling - Palle Juul - Jensens Boulevard 99 - 8200 Aarhus N

midt
regionmidtjylland

TEGN. NR.: F-R04-03-1-35-02
REV. NR.: 3

SAG: Bygning T - Ombygning af Teknisk Afdeling
EMNE: Loftplan - Plan 03
INT.: ATR | KONTR.: PEJ | GODK.: KIS

BYGN.NR.: R04
ETAGE: 03
MÅL: 1 : 100

SAGS NR.: P15-013
REV.DATO: 11.11.2016
OPR.DATO: 04.10.2016

STI: I:\SKS\Tegnestuen\Medarbejdernes fælles dokumenter\Akos\02_Revit\02-02
Lokalfiler\A-R04-001_centralfile_akotre.rvt

T: +45 7846 3950 | www.auh.dk

11-11-2016 12:18:56